


***Поэтажный план с экспликацией помещений
нежилого здания***

расположенного по адресу: Красноярский край,




Цокольный этаж

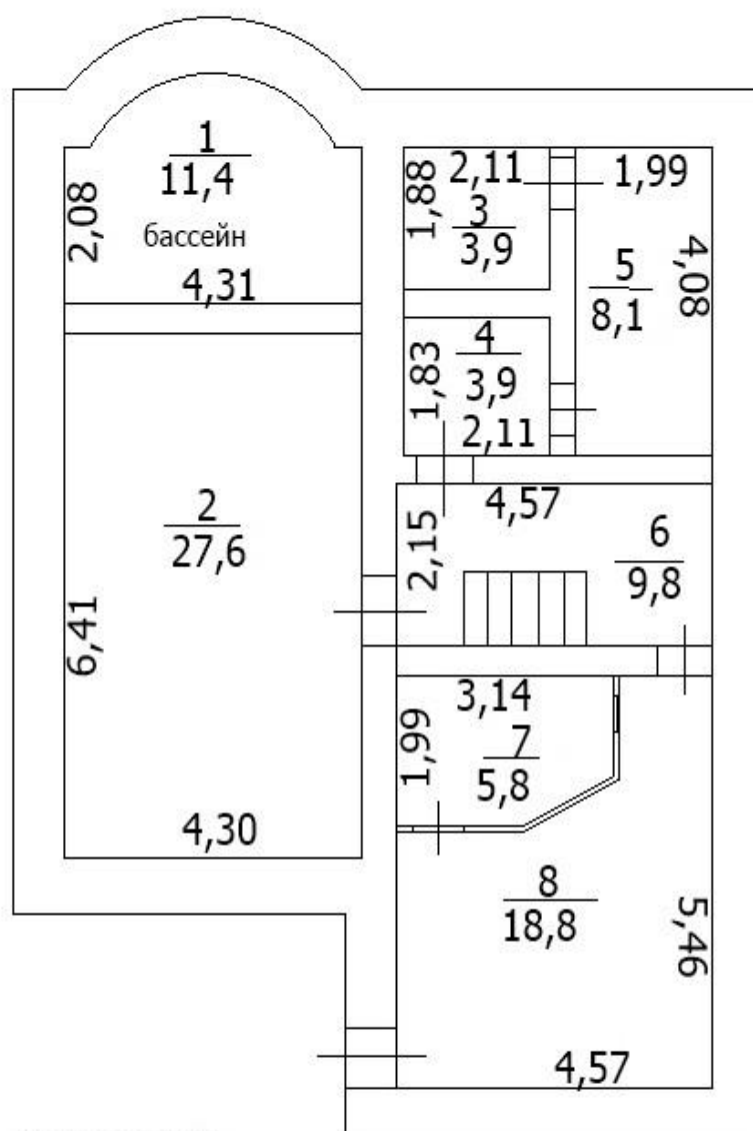


Масштаб 1:100


Условные обозначения:

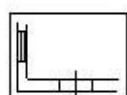

стена с окном и дверью

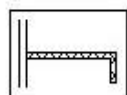

перегородка

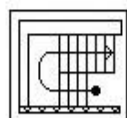


лестница

ПЛАН ЭТАЖА (ЧАСТИ ЭТАЖА) ПЛАН ОБЪЕКТА НЕДВИЖИМОСТИ (ЧАСТИ ОБЪЕКТА НЕДВИЖИМОСТИ)




1 ЭТАЖ

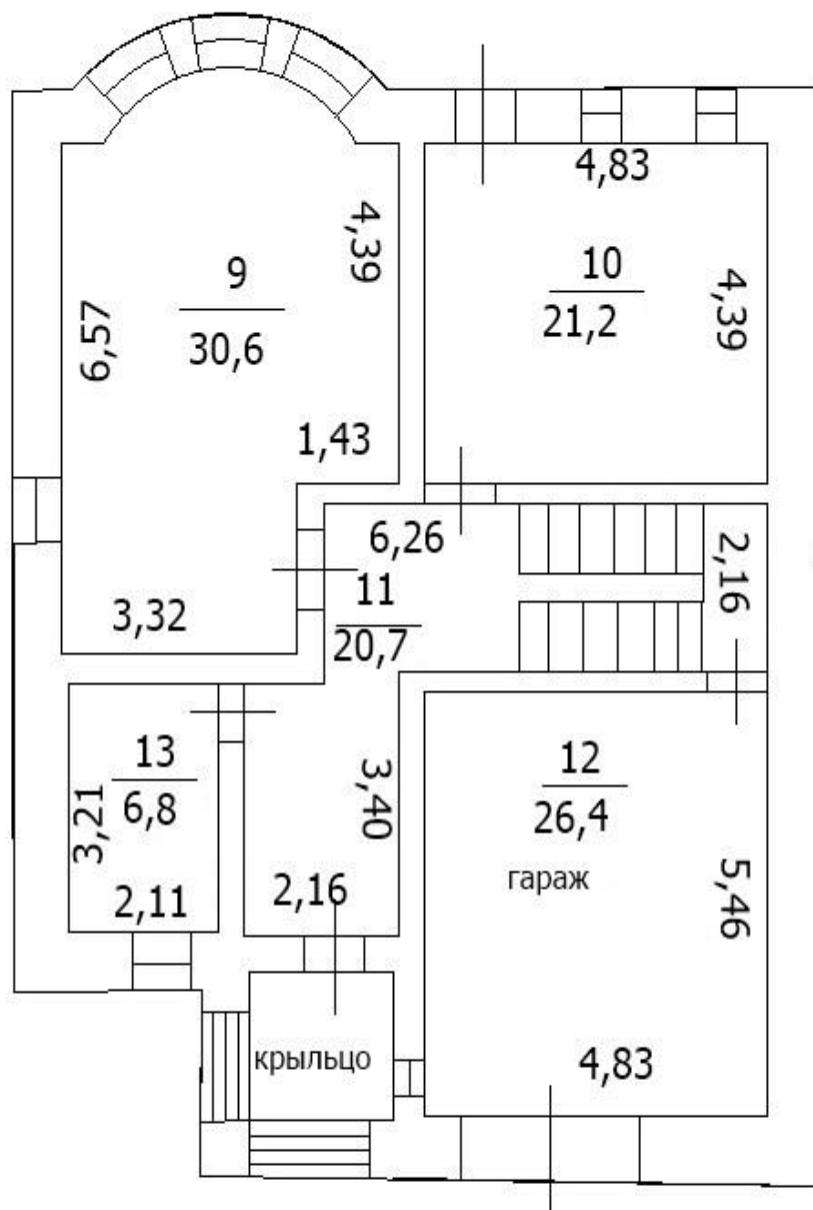


Масштаб 1:100


Условные обозначения:

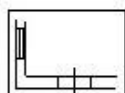

стена с окном и дверью

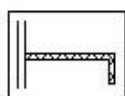

перегородка

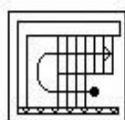


лестница

ПЛАН ЭТАЖА (ЧАСТИ ЭТАЖА) ПЛАН ОБЪЕКТА НЕДВИЖИМОСТИ (ЧАСТИ ОБЪЕКТА НЕДВИЖИМОСТИ)




2 ЭТАЖ

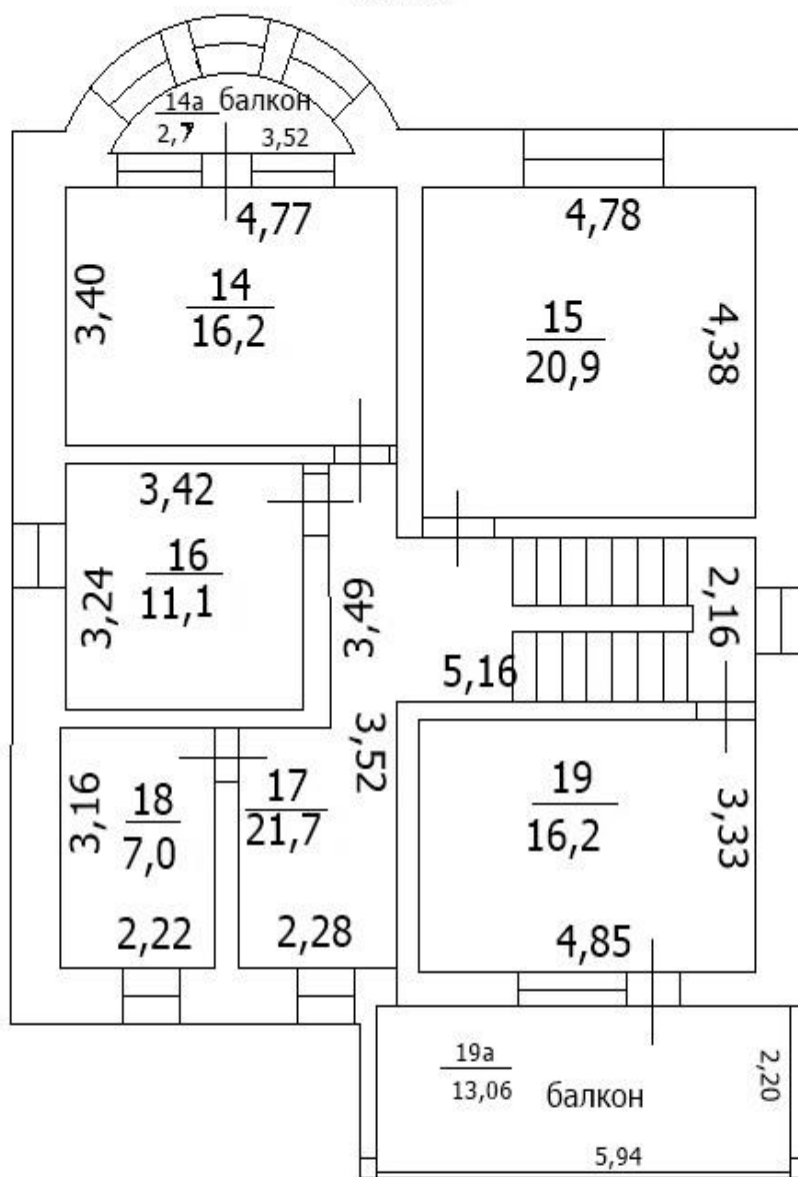


Масштаб 1:100


Условные обозначения:

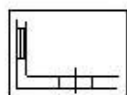

стена с окном и дверью

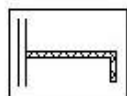

перегородка

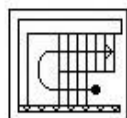


лестница

ПЛАН ЭТАЖА (ЧАСТИ ЭТАЖА) ПЛАН ОБЪЕКТА НЕДВИЖИМОСТИ (ЧАСТИ ОБЪЕКТА НЕДВИЖИМОСТИ)




3 ЭТАЖ

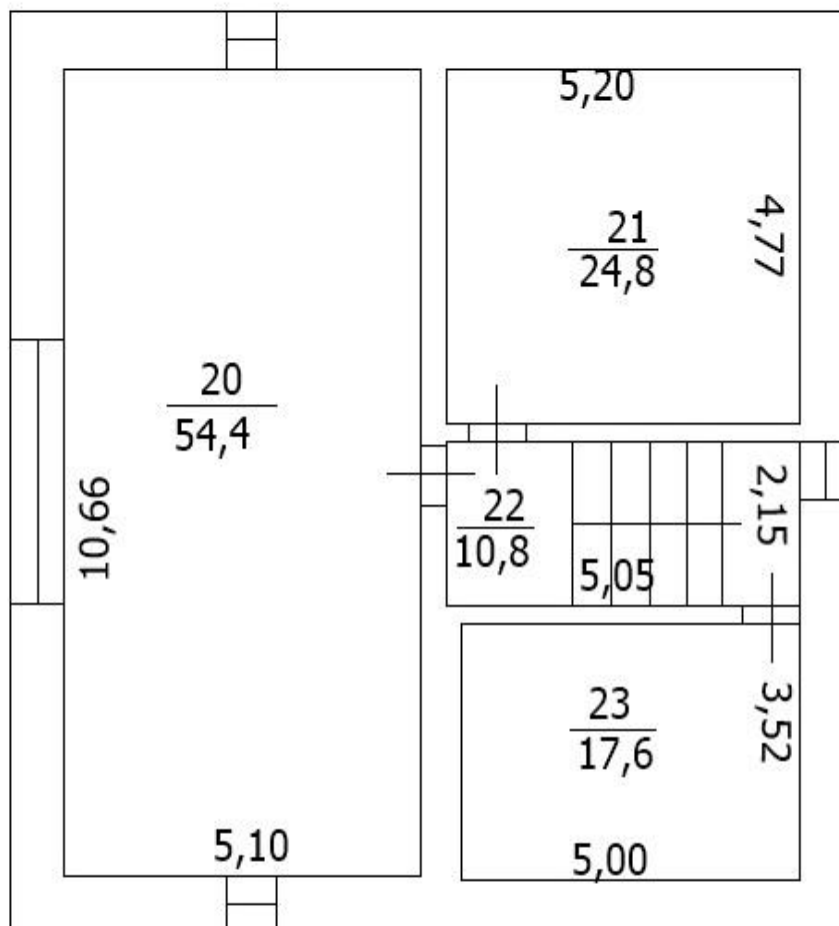


Масштаб 1:100


Условные обозначения:

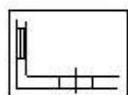

стена с окном и дверью

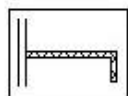

перегородка

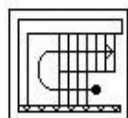

лестница

Экспликация к поэтажному плану здания
расположенного по адресу: Россия, Красноярский край,
город -----

Этаж, тип этажа	Номер помещения	Номер комнаты	Название частей помещения	Площадь по внутреннему обмеру								
				Общая площадь, кв.м	в том числе						Внутренняя высота комнаты, (м)	
					Жилая, кв.м.	Вспомогательная , кв.м.	Площадь лоджий, балконов,	Лечебно- санитарная	производственна я	прочая		
1	2	3	4	5	6	7	8	9	10	11	13	
0 цоколь		1	Бассейн	11,4		11,4						3,00
		2	Помещение свободного назначения	27,6		27,6						2,40
		3	Помещение свободного назначения	3,9		3,9						2,40
		4	Помещение свободного назначения	3,9		3,9						2,40
		5	Помещение свободного назначения	8,1		8,1						2,40
		6	Холл	9,8		9,8						2,40
		7	Бойлерная	5,8		5,8						2,40
		8	Техническая комната	18,8		18,8						
			Итого по этажу:	89,3		89,3						
1 этаж		9	Комната 1	30,6	30,6							2,60
		10	Кухня	21,2		21,2						2,60
		11	Холл	20,7		20,7						2,60
		12	Гараж	26,4		26,4						2,30
		13	Сан. узел	6,8		6,8						2,60
			Итого по этажу:	105,7	30,6	75,1						
2 этаж		14	Комната 2	16,2	16,2							2,60
		14а	Балкон	2,7			2,7					
		15	Комната 3	20,9	20,9							2,60
		16	Комната 4	11,1	11,1							2,60
		17	Холл	21,7		21,7						2,60
		18	Сан. узел	7,0		7,0						2,60

		19	Комната 5	16,2	16,2					2,60
		19a	Балкон	13,1			13,1			
			Итого по этажу:	108,9	64,4	28,7	15,8			
3 мансардный		20	Комната 6	54,4	54,4					2,70
		21	Холодное помещение свободного назначения	24,8			24,8			2,00
		22	Холл	10,8		10,8				2,70
		23	Холодное помещение свободного назначения	17,6			17,6			2,00
			Итого по этажу:	107,6	54,4	10,8	42,4			
			Итого по зданию с учетом холодных помещений:	411,5	149,4	203,9	58,2			
			Итого по зданию без учета холодных помещений:	353,3	149,4	203,9				

« ---- » ----- 2021г.

Исполнил _____ /Ф.И.О./